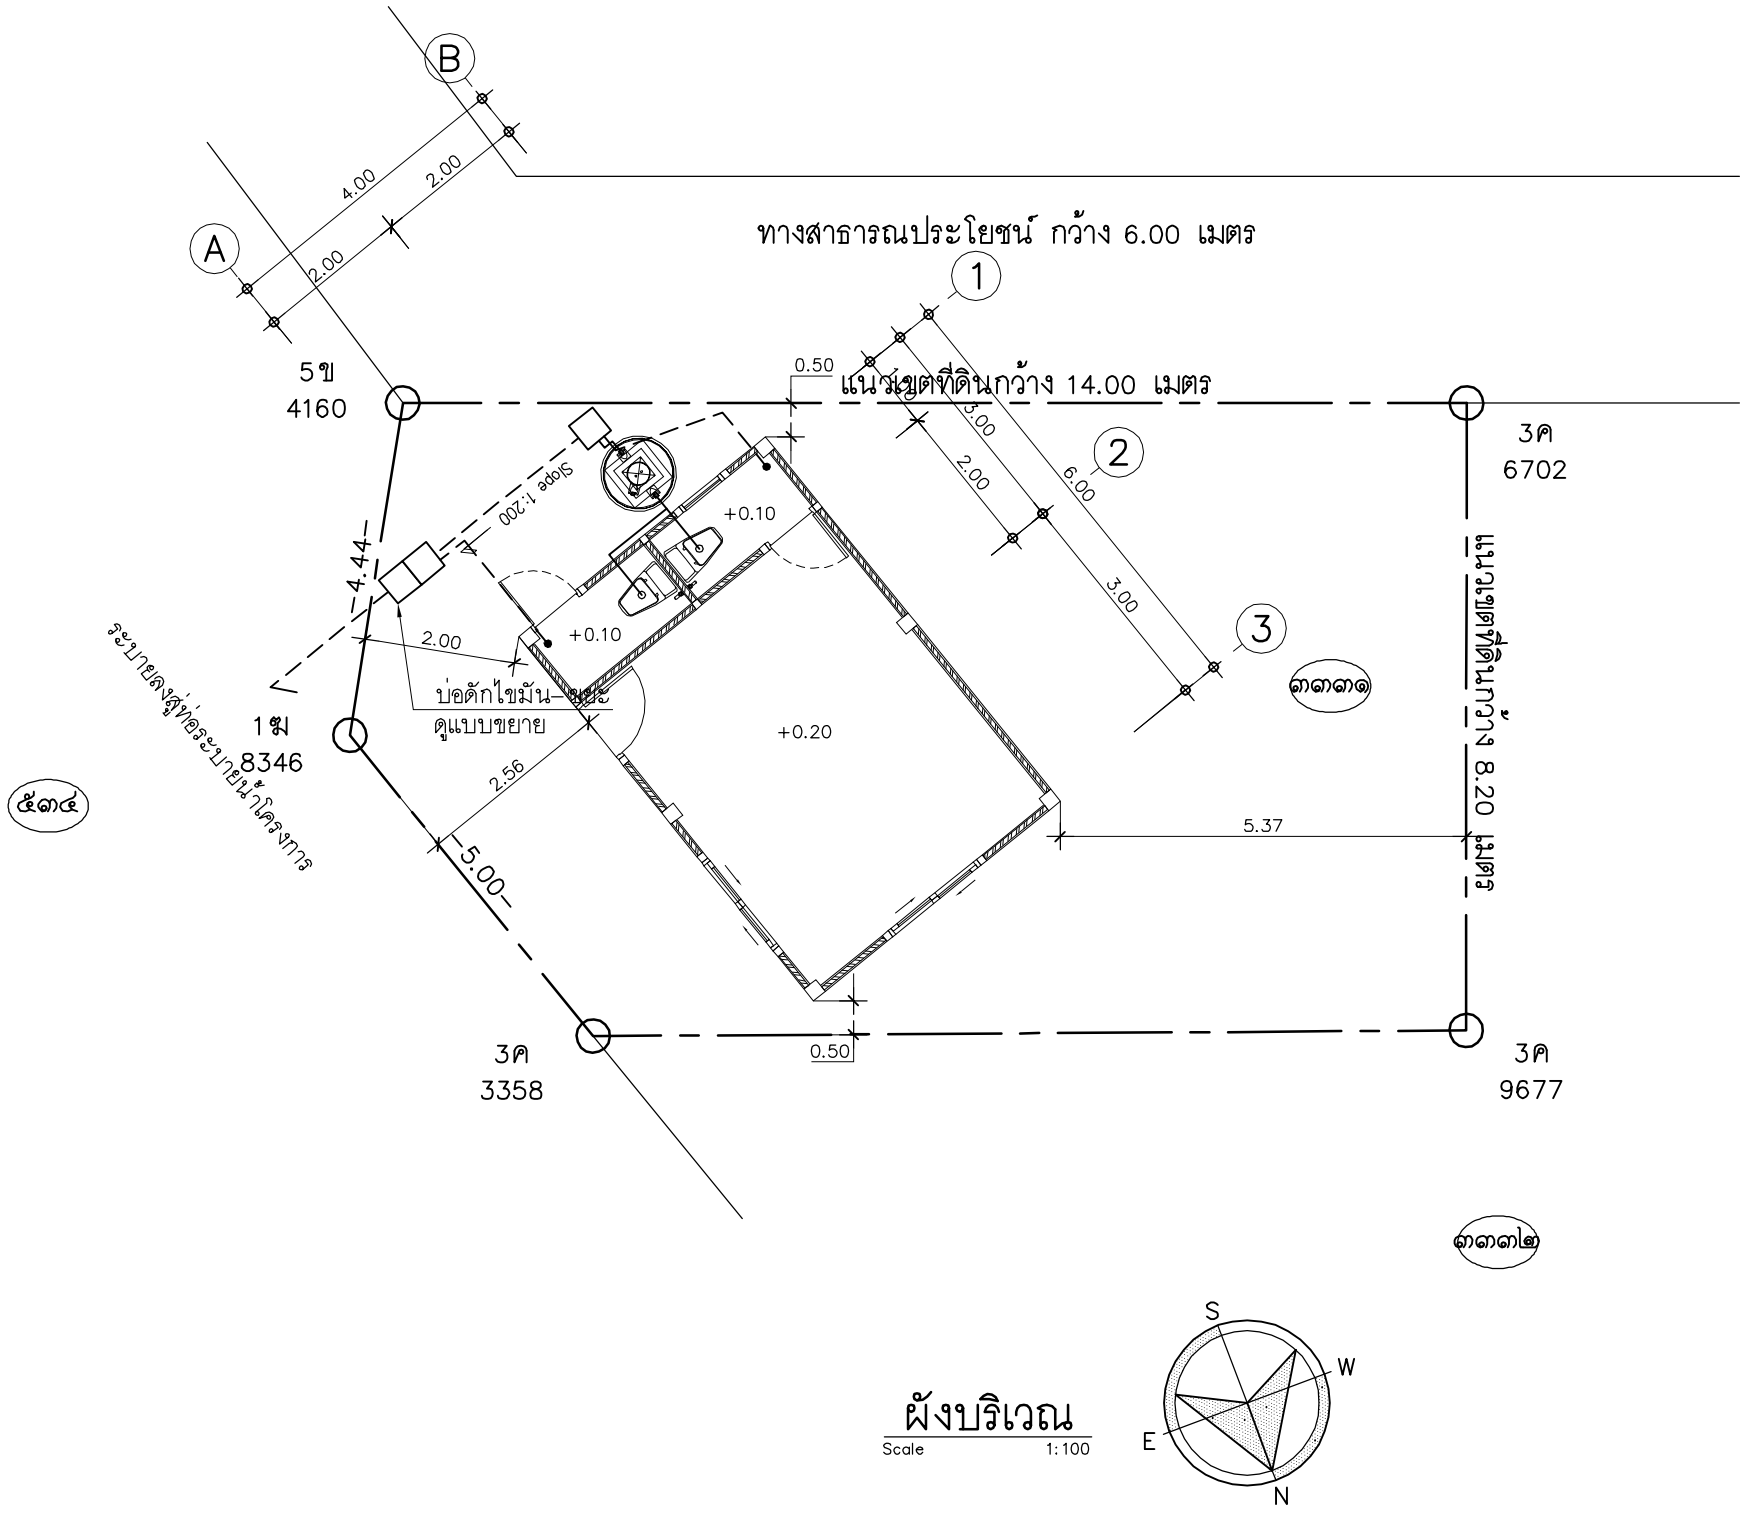

ผังบริเวณ

Scale 1:100

บริเวณสถานที่
ขออนุญาตปลูกสร้างอาคาร

แผนที่สังเขป

Not To Scale

อาคารสำนักงานนิติบุคคล

OWNER	**นิติบุคคลหมู่บ้านจัดสรร พัทยาทรอปิคอล เฟส 2**	
LOCATION	ต.หนองปรือ อ.บางละมุง จ.ชลบุรี	
ARCHITECTURE		แผ่นที่ / จำนวน
CIVIL ENG.		2 / 11
DRAWING BY	นาย ชาคริต นิเวศบวรชัย	